


Datenblatt DE 325 - Seitenverkleidung Lochblech-Rahmenfeld mit Friesstab

Urbane Systeme

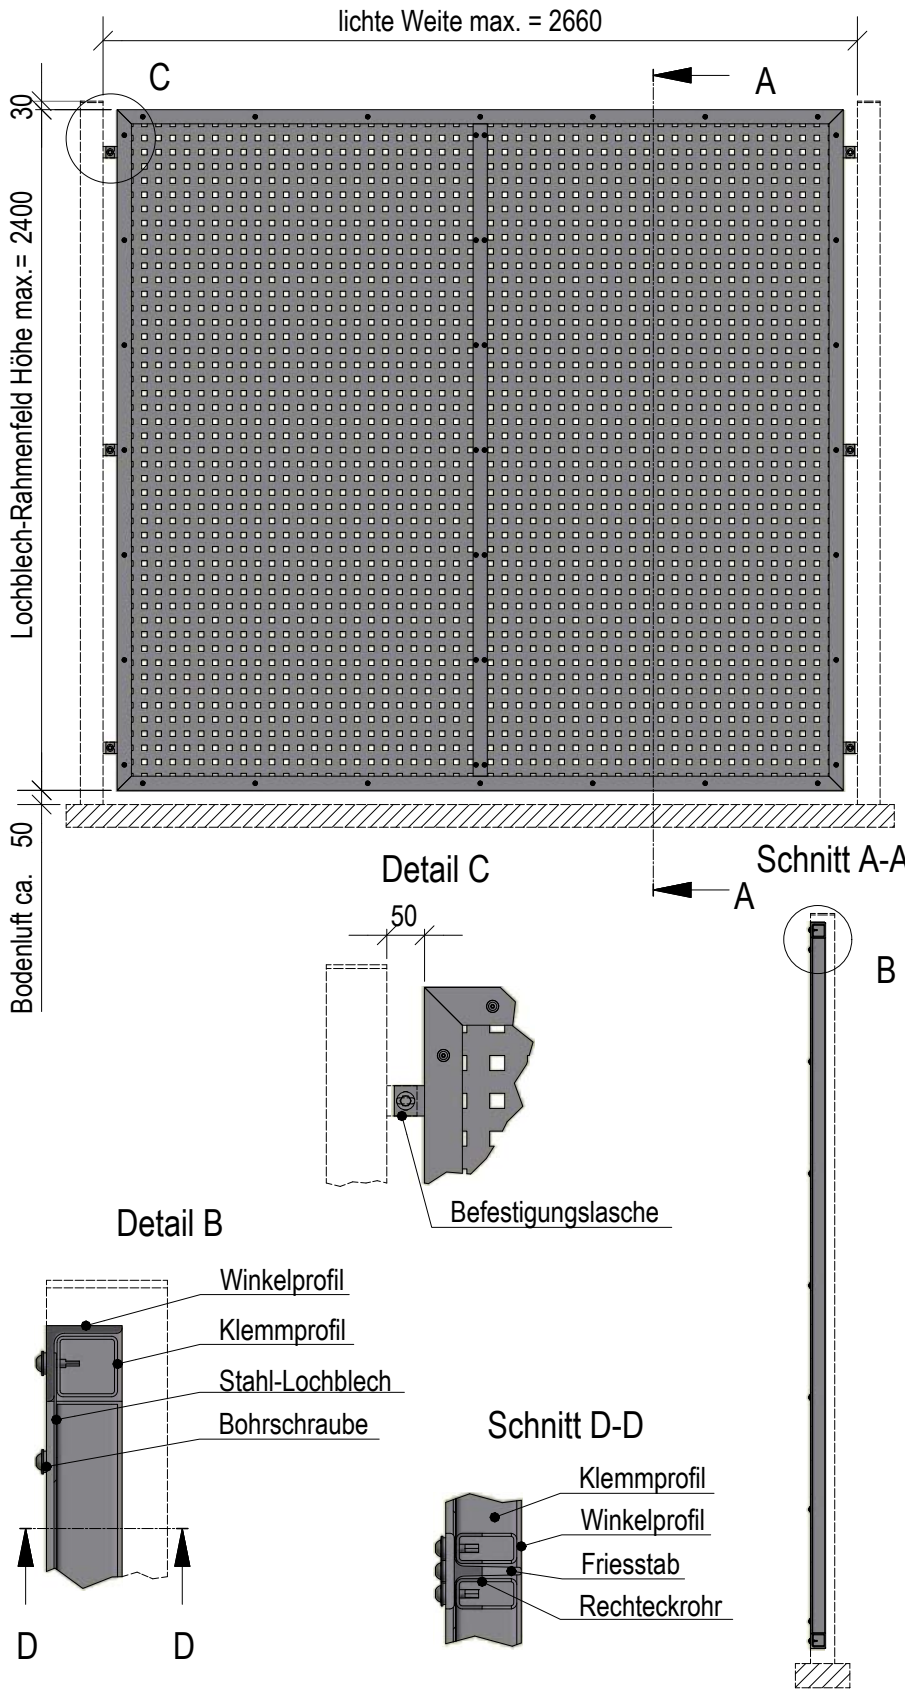

Produktbeschreibung:

Geschweißter Rahmen aus Winkelprofil 50 mm

Friesstab aus T50

Stahl-Lochblech mit quadratischer Lochung Qg 20-50

Klemmprofile aus Quadratrohr 40 mm und Rechteckrohr 40x20 mm

Max. Elementhöhe: 2400 mm

Max. Elementbreite: 2560 mm

Angeschweißte Laschen zur Befestigung an den Stützen

Schrauben V2A

