


Datenblatt DE 320 - Seitenverkleidung Woodline

Urbane Systeme



Produktbeschreibung:
 unbehandelte Lärche-Rhombuslamelle 68x20 mm, 15° abgeschrägt, gehobelt und gerundet
 Abstand der Lamellen: 22mm
 Bandverzinkte Stahlwinkel 50x25 mm zur Aufnahme der Holzelemente und Befestigung an den Stützen
 Versteifungseisen aus bandverzinktem Flacheisen 30 mm
 Max. Elementhöhe: 2230mm
 Max. Elementbreite: 2600mm
 Elemente werden zwischen die Stützen montiert, Vorderkante des Elements bündig mit der Stütze
 Schrauben A2

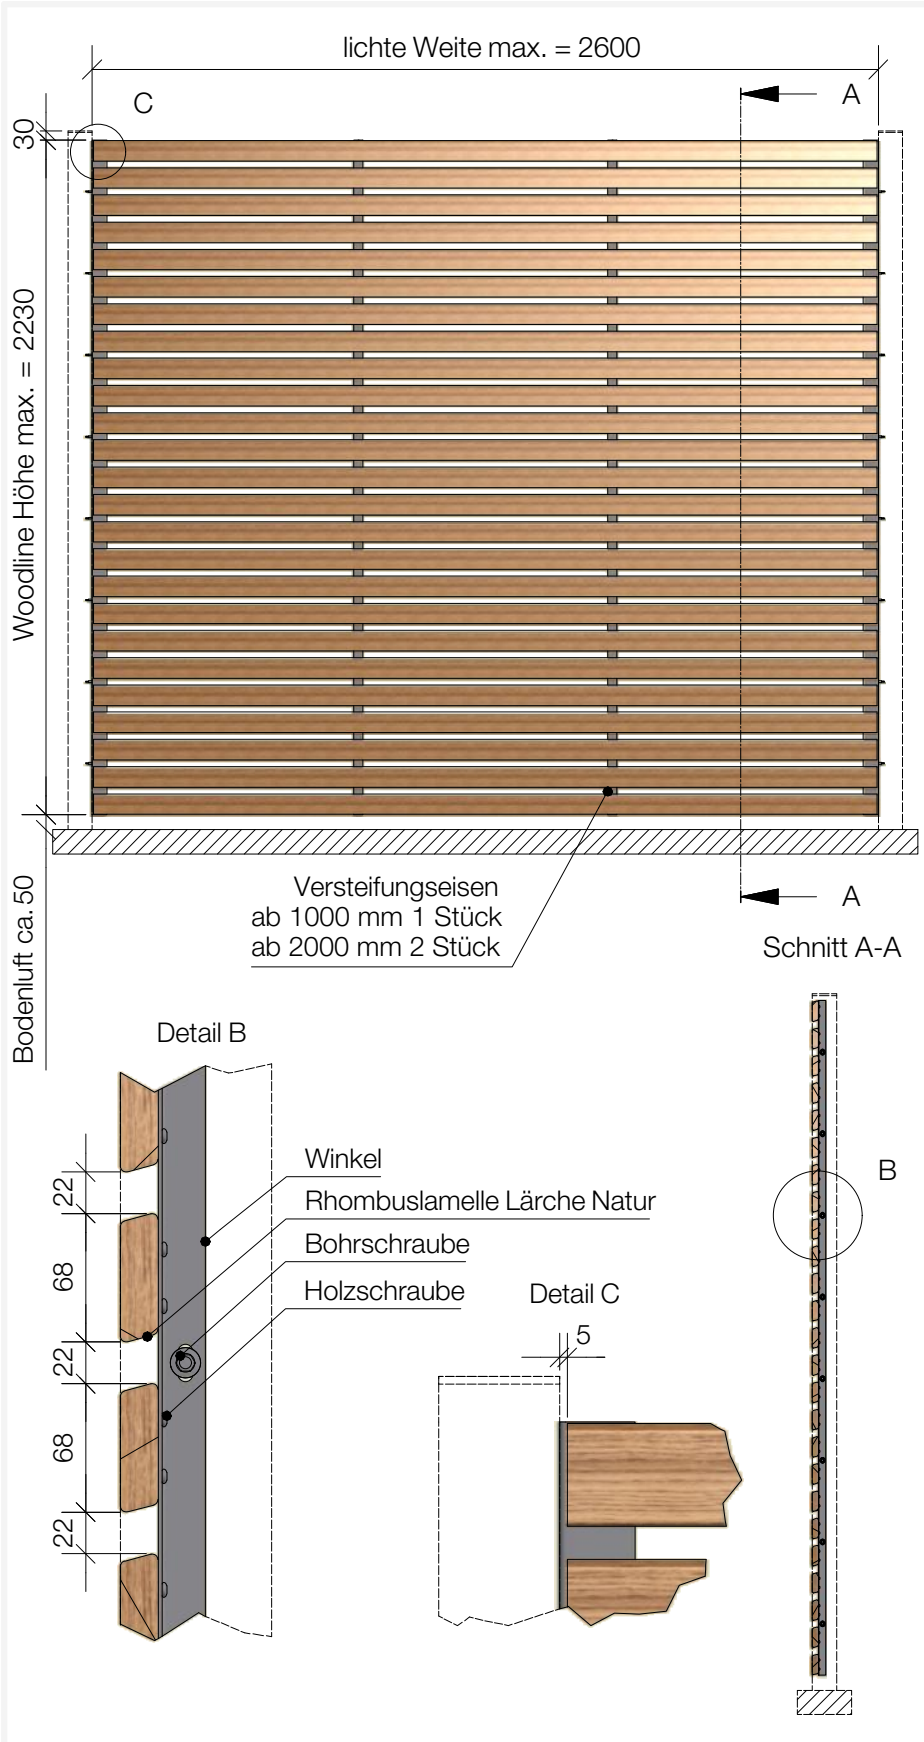

Der Entwurf ist geistiges Eigentum der projekt w – Systeme aus Stahl GmbH und ist urheberrechtlich geschützt. Er darf ohne ausdrückliche Genehmigung weder vervielfältigt noch Dritten zugänglich gemacht werden. Zuwiderhandlungen verpflichten zu Schadensersatz.

Technische Änderungen bleiben uns vorbehalten.
Stand: 10.03.2017 (ID00)