


## Datenblatt DE 331 - Seitenverkleidung Stahlwelle

## Urbane Systeme

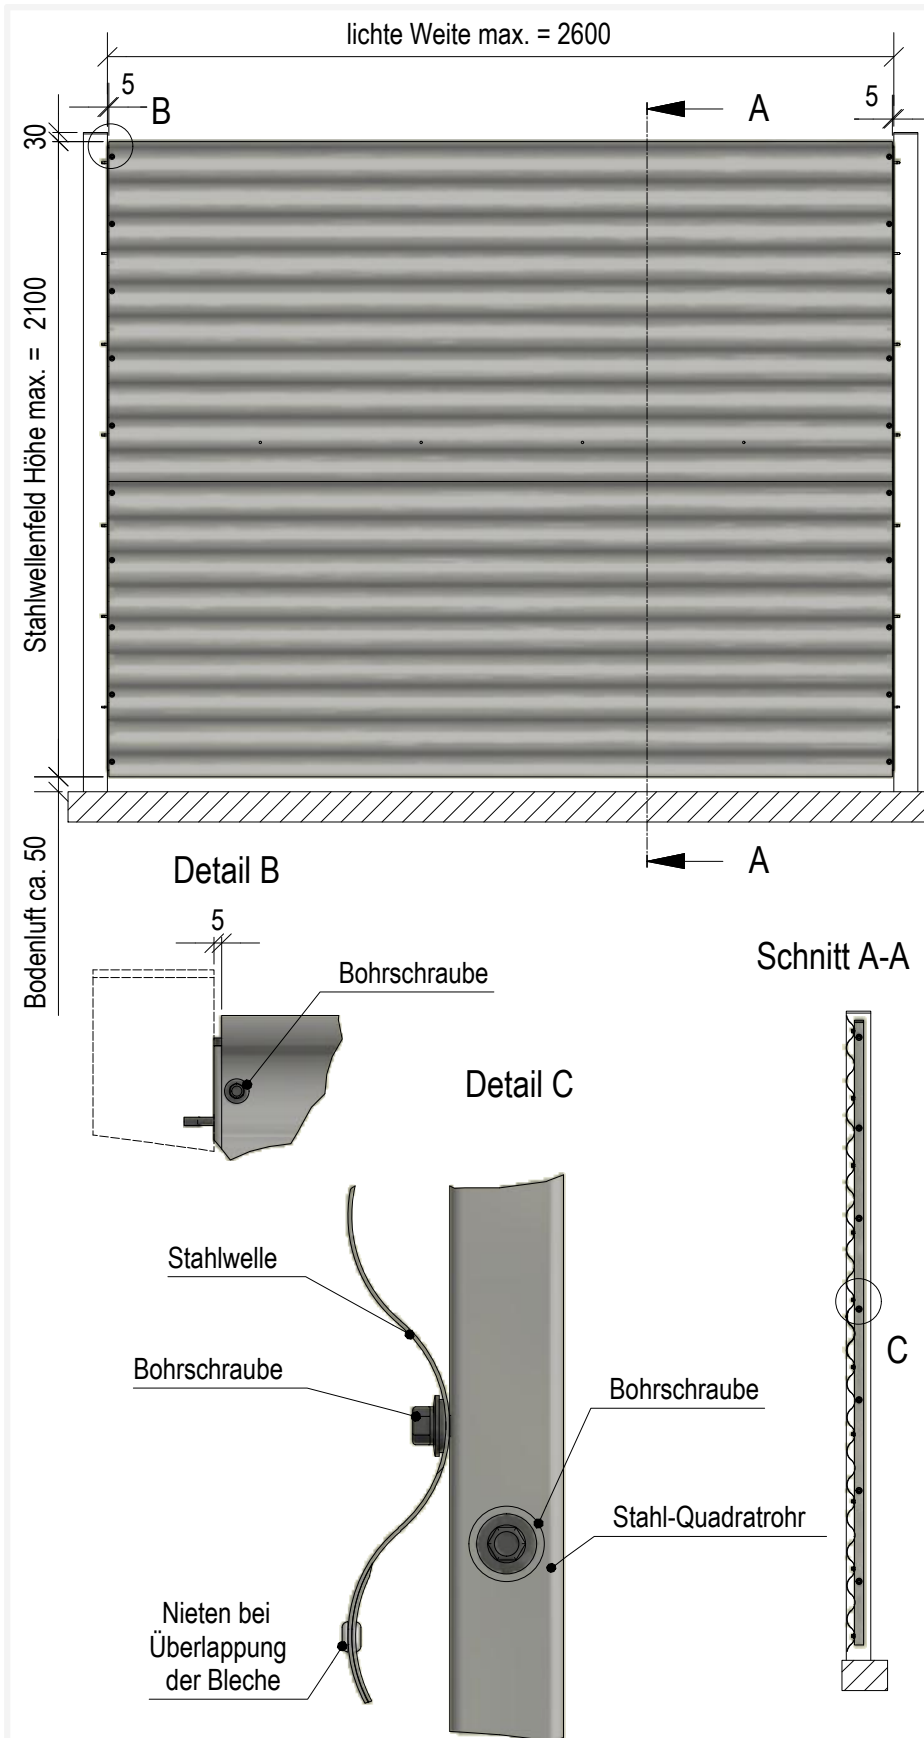

### Produktbeschreibung:

Stahlwelle Sinus 27/111  
 RAL 9006 beidseitig

Einzelhöhe: 2100 mm,  
 jeweils eine Welle überlappend,  
 quer zur Laufrichtung verbaut und  
 untereinander mit Nieten verbunden

Aufnahme an QR 30 mittels  
 Bohrschrauben verschraubt an  
 Stütze

Max. Elementhöhe: 2100 mm Max.  
 Elementbreite: 2600 mm

Elemente werden zwischen die  
 Stützen montiert, Vorderkante des  
 Elements bündig mit der Stütze

Schrauben V2A

