


Datenblatt DE 322 - Seitenverkleidung ALU-Lochblech

Urbane Systeme

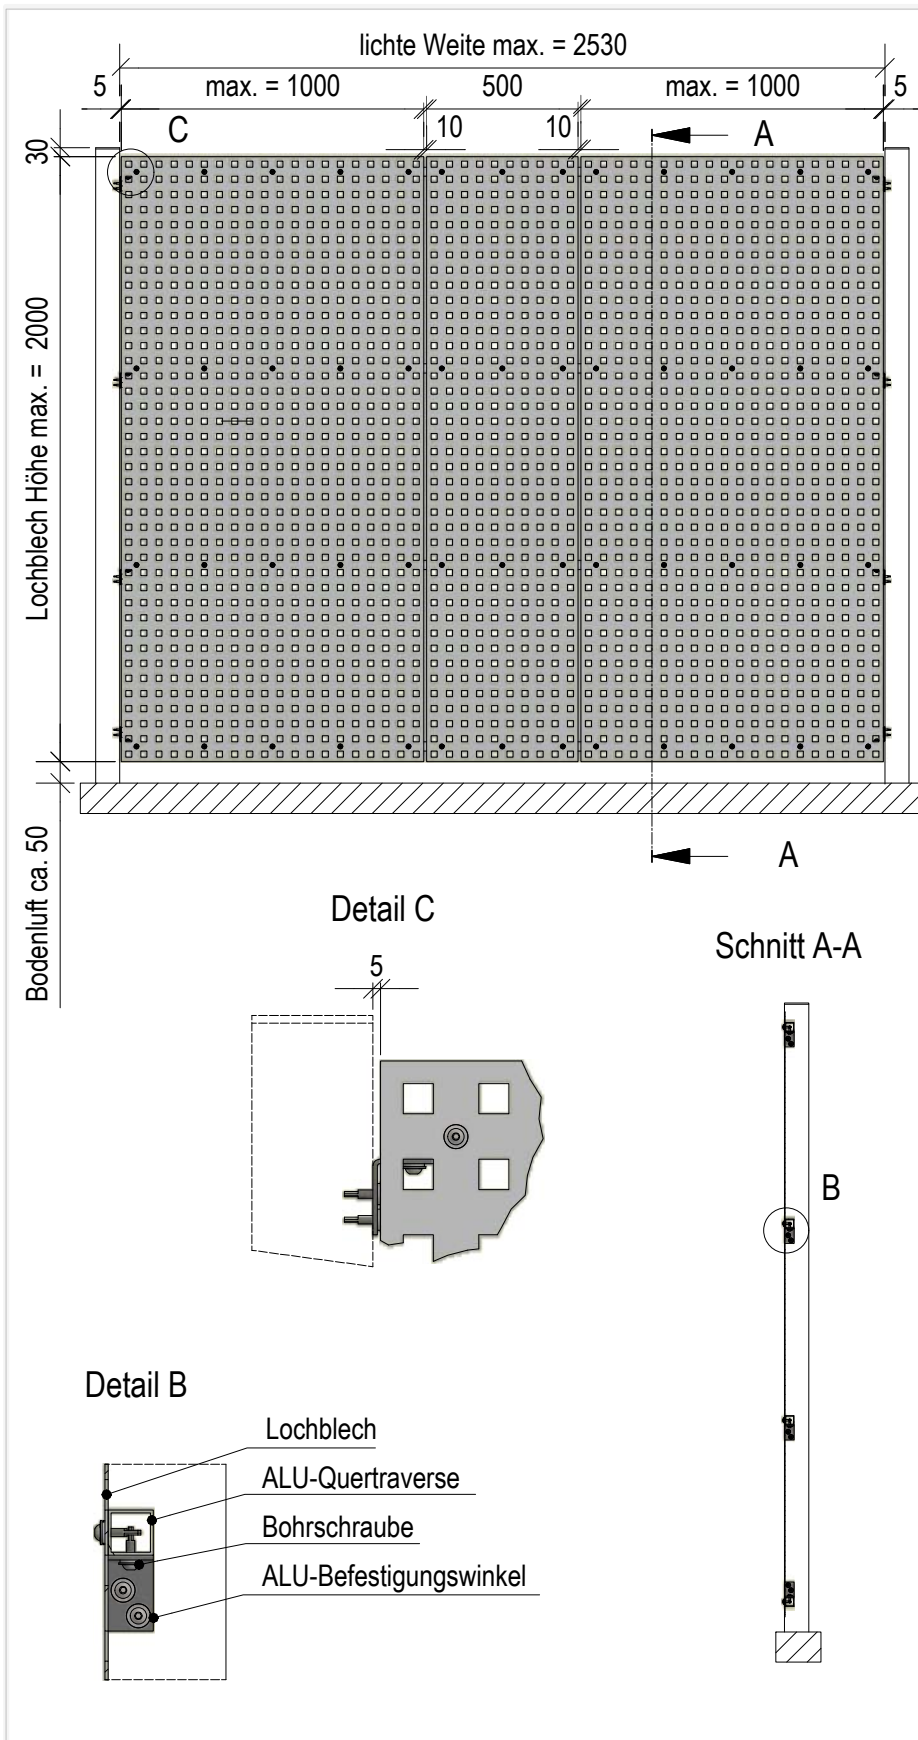

**Produktbeschreibung:**

Aluminium Lochblech mit quadratischer Lochung Qg 20-50

Bei lichten Weiten > 1010 mm werden mehrere Bleche mit 10 mm Luft nebeneinander montiert

Asymmetrische Feldaufteilung

Max. Elementhöhe: 2000 mm  
 Max. Elementbreite: 2530 mm

ALU-Quertraversen 30x30 mm  
 Achsabstand: max. 750 mm

ALU-Haltewinkel L50x30 mm

Elemente werden zwischen die Stützen montiert, Vorderkante des Elements bündig mit der Stütze

Schrauben V2A

Schraubenköpfe werden in der Außenansicht der Farbe des Lochbleches angepasst

