


Datenblatt DE 330 - Seitenverkleidung Aluline mit 30 mm Fuge

Urbane Systeme

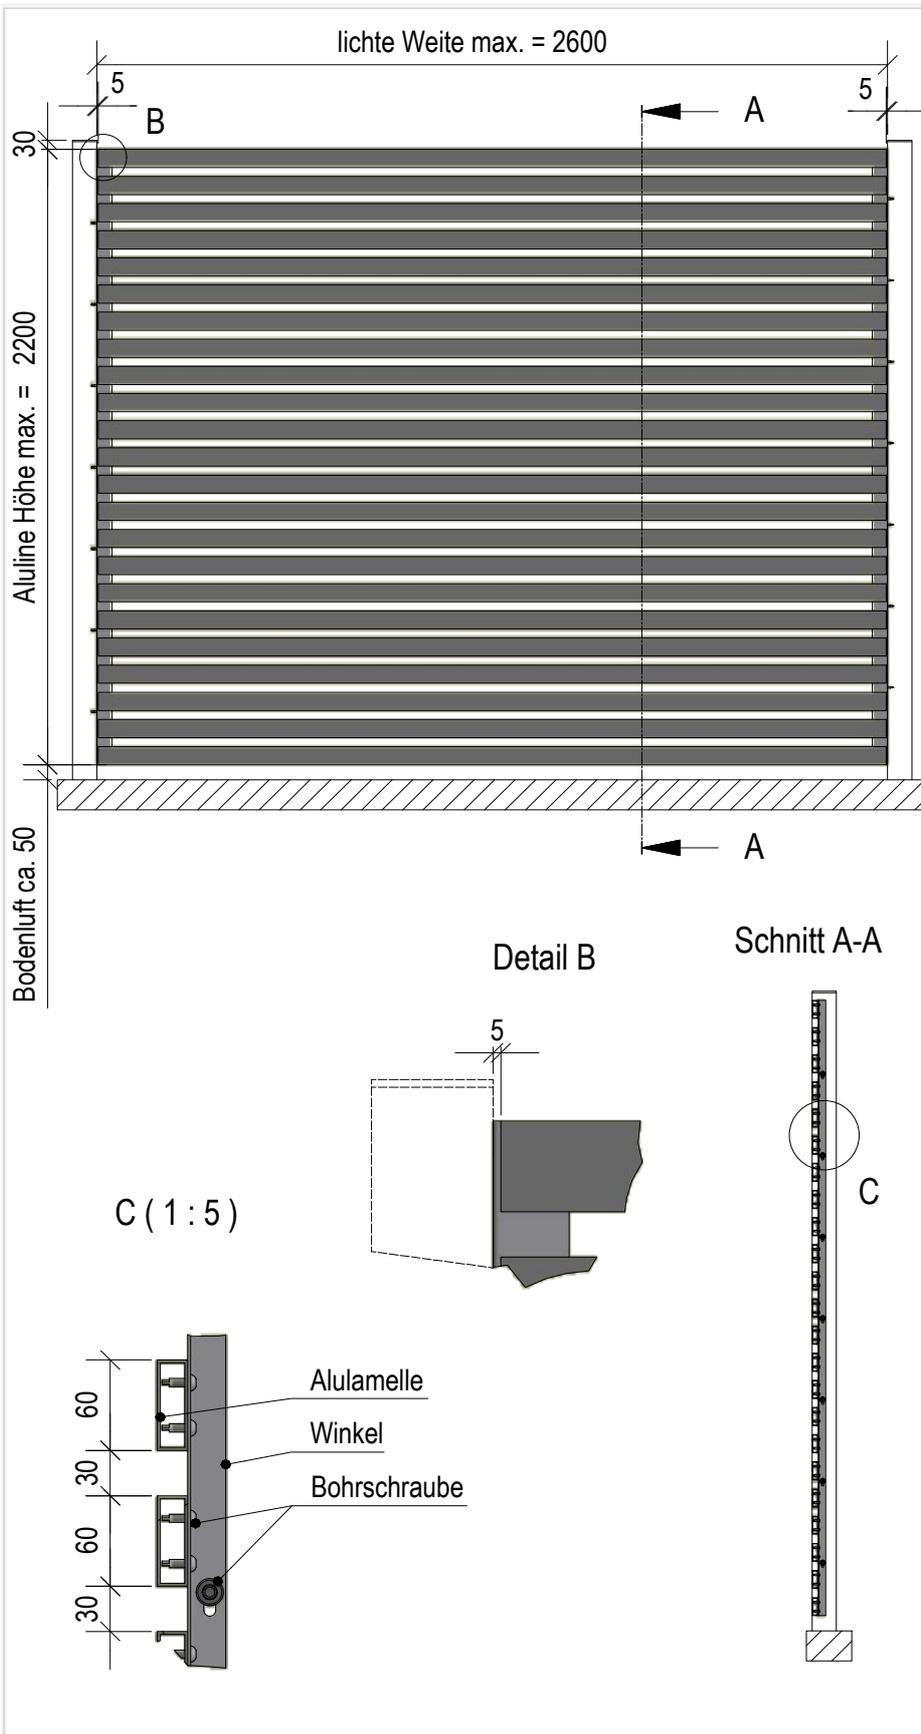

Produktbeschreibung:

Alulamellen aus 60x20 mm Rechteckprofilen

Abstand der Lamellen: 30 mm

Bandverzinkte Stahlwinkel 50x25 mm zur Aufnahme der Aluminium Rechteckprofile

Versteifungseisen aus bandverzinktem Flacheisen 30 mm

Max. Elementhöhe: 2200 mm
 Max. Elementbreite: 2600 mm

Elemente werden zwischen die Stützen montiert, Vorderkante des Elements bündig mit der Stütze

Schrauben V2A

