


Datenblatt DE 336 - Seitenverkleidung Woodline Vertikal mit 22 mm Fuge

Urbane Systeme

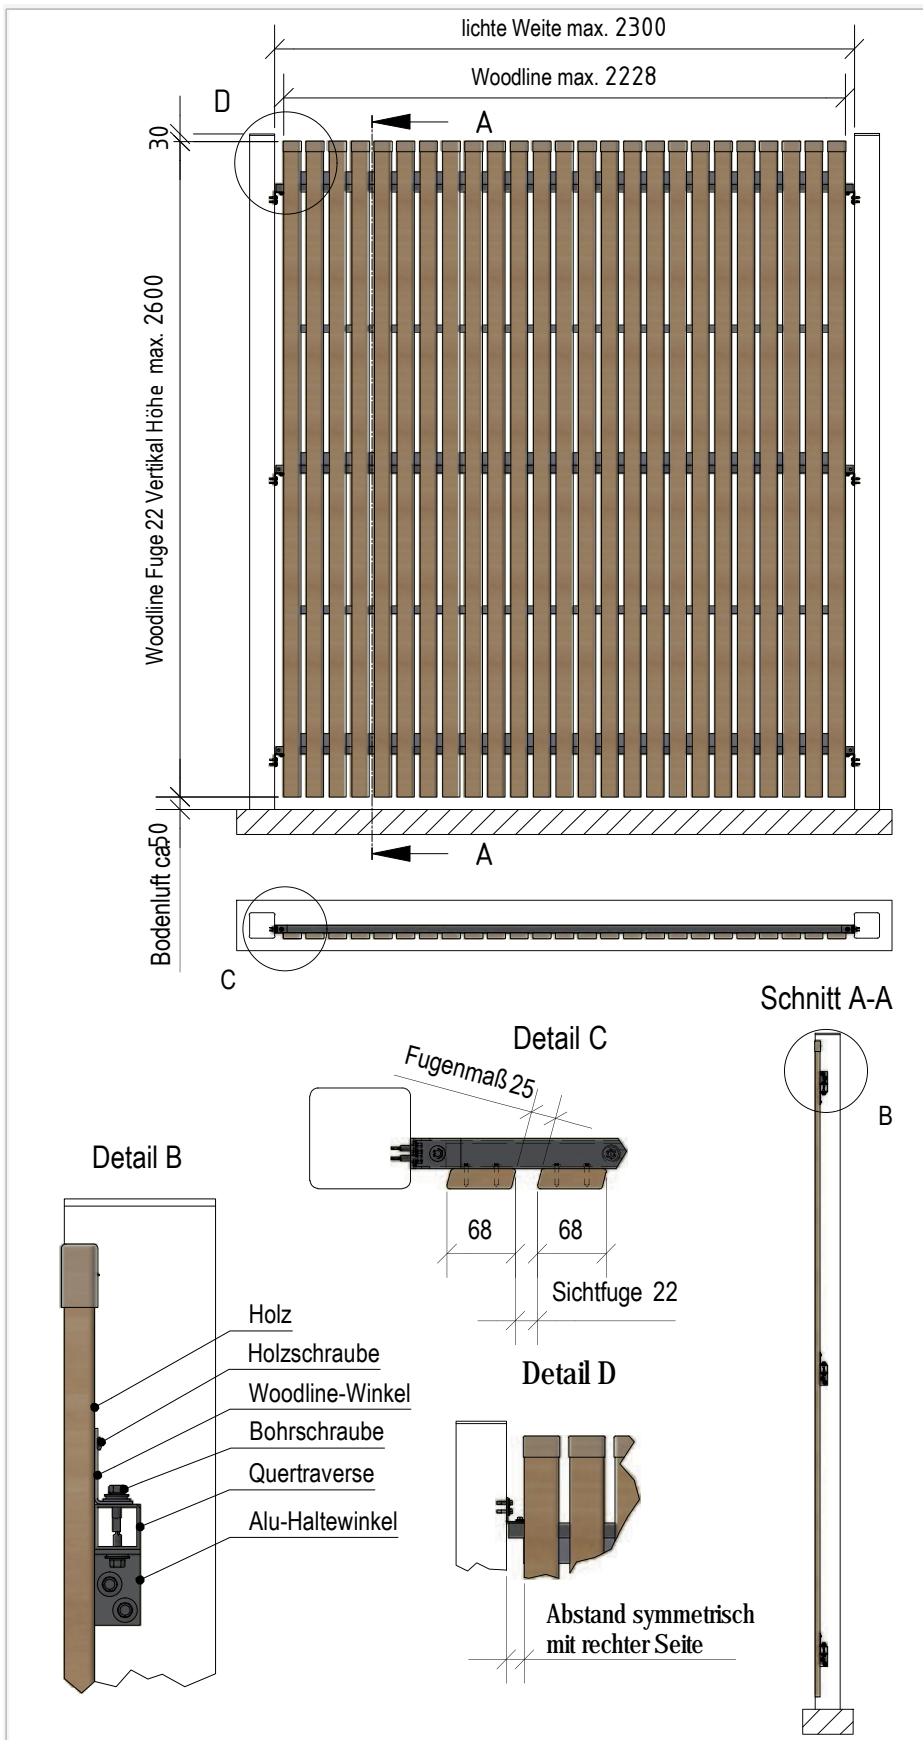

**Produktbeschreibung:**

Unbehandelte Lärche-Rhombuslamelle 68x20 mm, 15° abgeschrägt, gehobelt und gerundet

Sichtfuge der Lamellen: 22 mm

Bandverzinkte Stahlwinkel 50x25mm zur Aufnahme der Holzelemente und zur Befestigung an den QR30

Versteifungseisen aus bandverzinktem Flacheisen 30 mm

Quertraversen: 30x30 mm  
 Alu-Haltewinkel: L50x30 mm  
 Zur Befestigung der Holzverkleidung an den Stützen

Max Elementhöhe: 2600 mm  
 Max Elementbreite: 2300 mm

Elemente werden zwischen die Stützen montiert, Vorderkante des Elements bündig mit der Stütze  
 Schrauben V2A